

SITUATION

1:10000



BESCHLÜSSE

73/ QP/ 1/1

Gemeinderat: 14. 5. 1984 Reg.- Ratsbeschluss Nr. 330 vom 11. Dez. 1984
Gemeindeversammlung: 28. 5. 1984 Der Landschreiber *GM*
Auflageverfahren: 2. - 31. 7. 1984
Der Gemeindepräsident: *Arnold*
Der Gemeindegeschreiber: *P. Müller* Amtsblatt Nr. 50 vom 13. 12. 1984

DER QUARTIERPLAN "HEISSENSTEIN" RRB. NR. 1801 VOM 28. 6. 1977 WIRD
MIT GENEHMIGUNG DES VORLIEGENDEN QUARTIERPLANES AUFGEHOBEN


LEGENDE:

- QUARTIERPLANPERIMETER
- WALD
- GEBIET (A)
- GEBIET (B)
- GEBIET (C)
- ①-④ GEBÄUDEGRUPPEN
- N ZULÄSSIGE NUTZFLÄCHE PRO GEBÄUDEGRUPPE
BEZW. PRO GEBIET

Arnold
P. Müller




Schwörer, Liner + Partner AG, Liestal

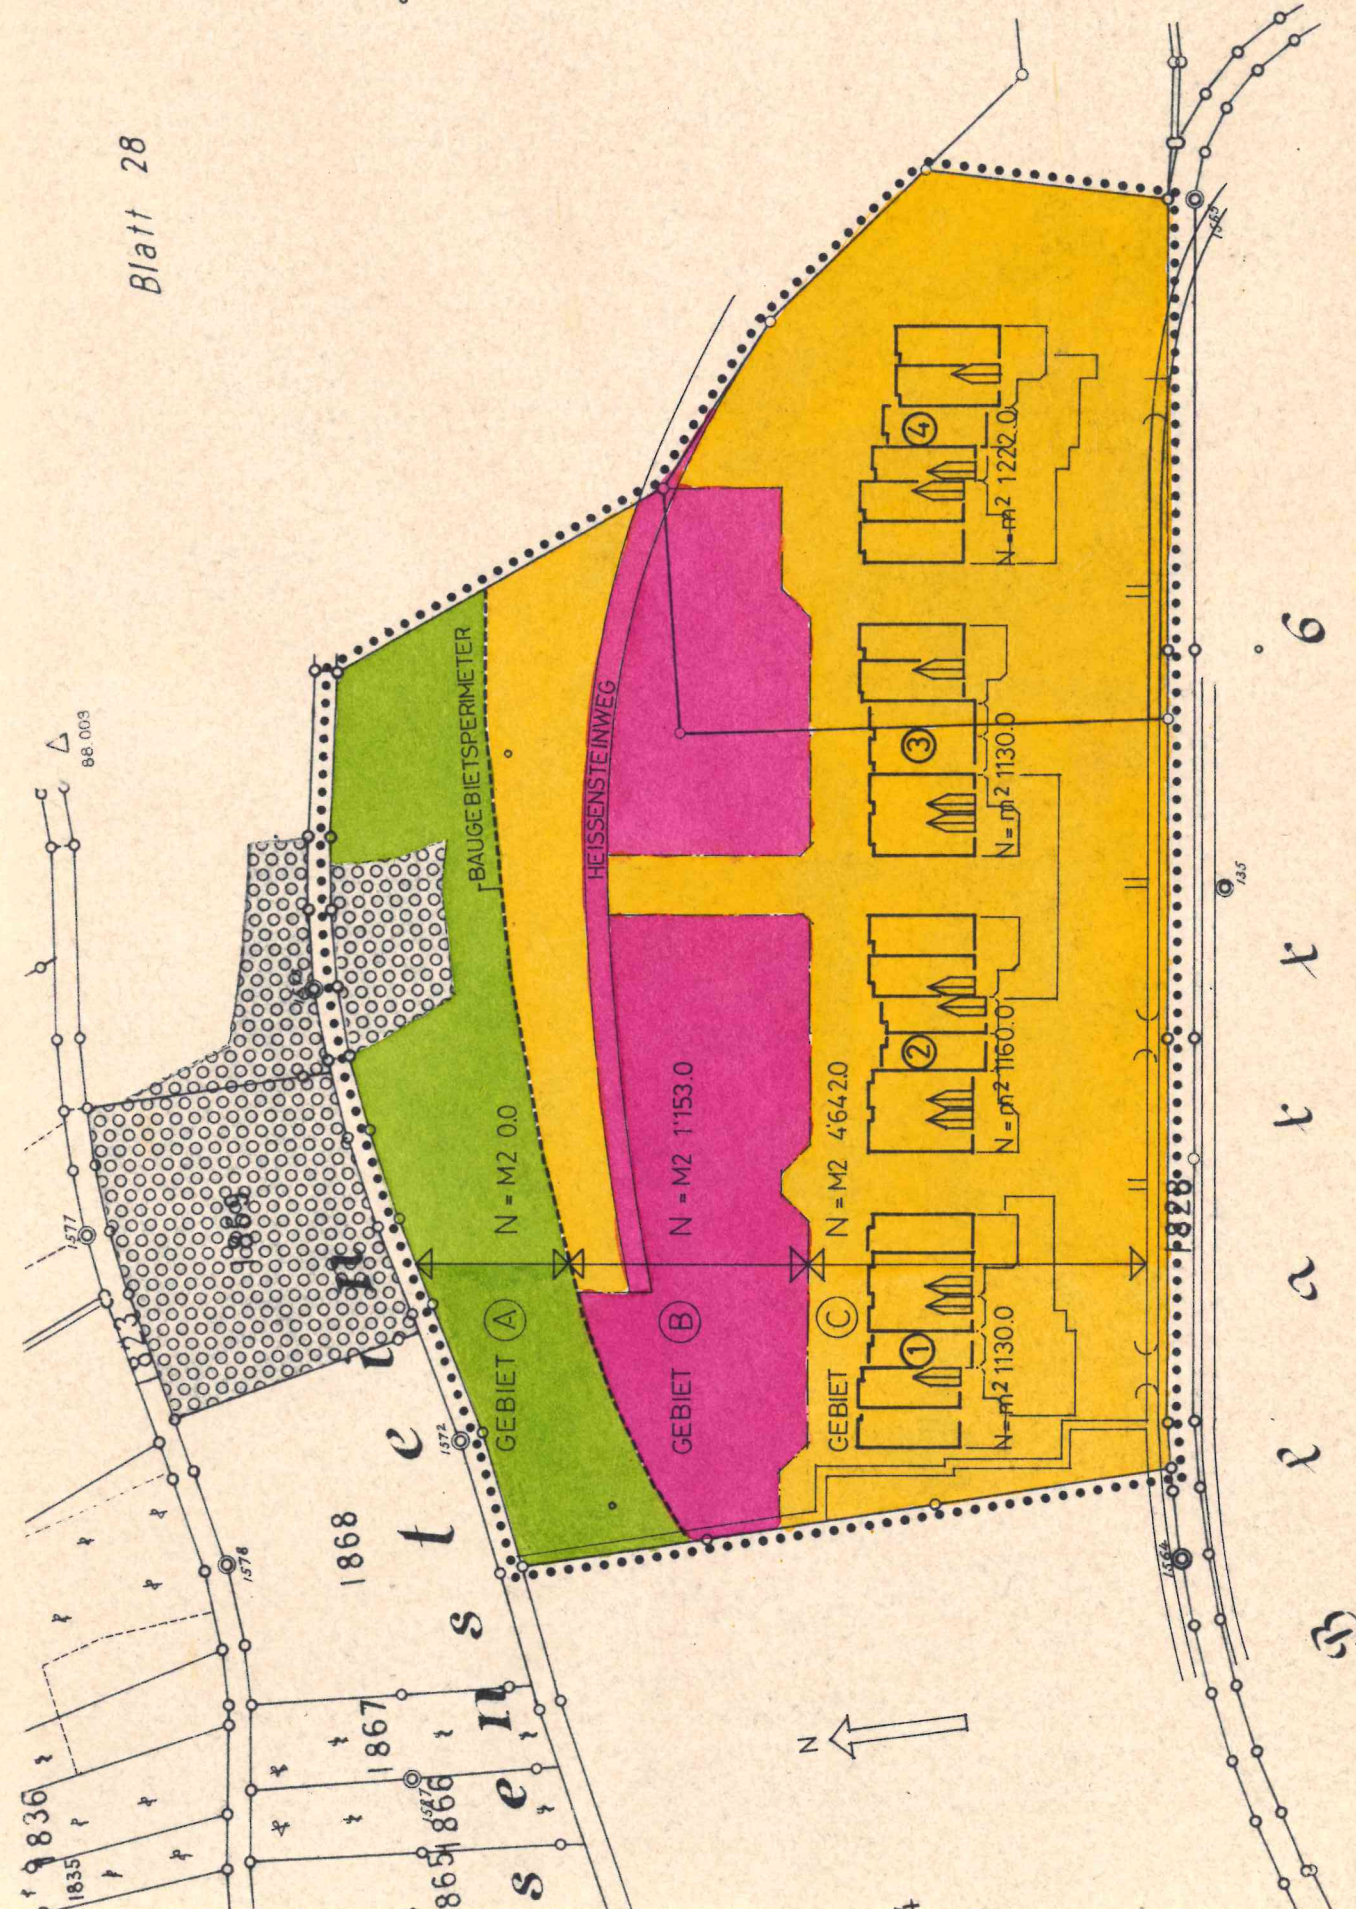Jan. 1984
Rev. 10. 5. 1984




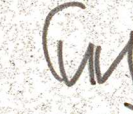

RICHTFASSADE NORD 1:200 


BESCHLÜSSE 73/ QP/ 1/1

Gemeinderat: 14. 5. 1984 Reg.-Ratsbeschluss Nr. 330 vom 11. Dez. 1984
Gemeindeversammlung: 28. 5. 1984 Der Landschreiber 
Auflageverfahren: 2.-31. 7. 1984
Der Gemeindepräsident: 
Der Gemeindegemeinschafter:  Amtsblatt Nr. 50 vom 13. 12. 1984

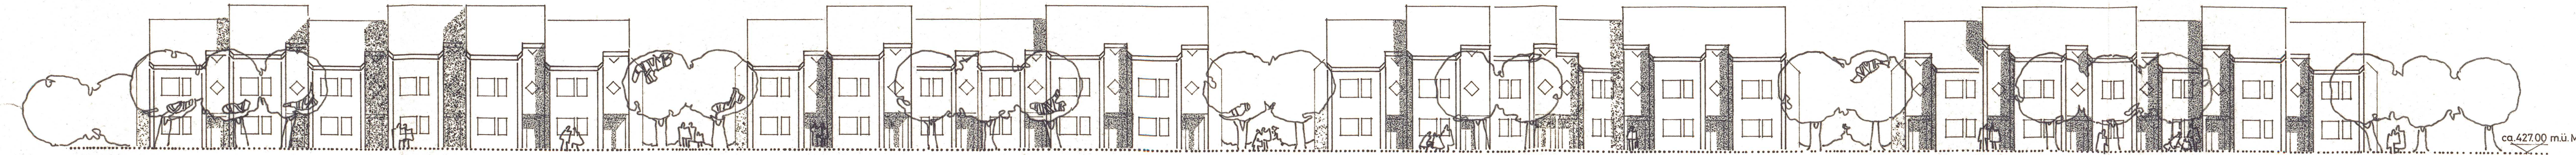DER QUARTIERPLAN "HEISSENSTEIN" RRB. NR. 1801 VOM 28.6.1977 WIRD
MIT GENEHMIGUNG DES VORLIEGENDEN QUARTIERPLANES AUFGEHOVEN





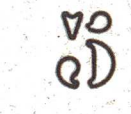

RICHTTASSADE SÜD 1:200 

73/ QP/ 1/1

BESCHLÜSSE

Gemeinderat: 14. 5. 1984 Reg.- Ratsbeschluss Nr. 330 vom 14. Dez. 1984


Gemeindeversammlung: 28. 5. 1984 Der Landschreiber 

Auflageverfahren: 2.- 31. 7. 1984

Der Gemeindepräsident: 

Der Gemeindevorsteher:  Amtsblatt Nr. 50 vom 13. 12. 1984

DER QUARTIERPLAN "HEISSENSTEIN" RRB. NR. 1801 VOM 28. 6. 1977 WIRD
MIT GENEHMIGUNG DES VORLIEGENDEN QUARTIERPLANES AUFGEHOBEN

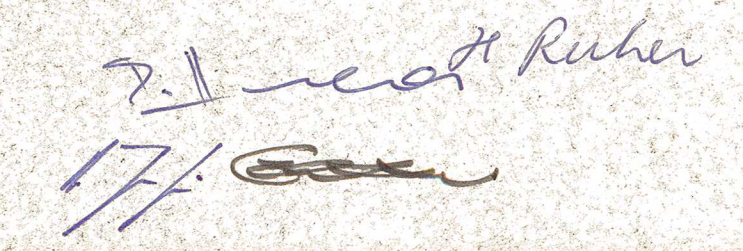



RICHTTFASSADE OST 1:200 


BESCHLÜSSE

73/ QP/ 1/1

Gemeinderat: 14. 5. 1984 Reg.- Ratsbeschluss Nr. 330 vom 14. Dez. 1984
Gemeindeversammlung: 28.5.1984 Der Landschreiber *WJ*
Auflageverfahren: 2.- 31.7.1984
Der Gemeindepräsident: *Amad*
Der Gemeindegeschreiber: *P. Wessner* Amtsblatt Nr. 50 vom 13.12.1984

DER QUARTIERPLAN "HEISSENSTEIN" RRB. NR. 1801 VOM 28.6.1977 WIRD
MIT GENEHMIGUNG DES VORLIEGENDEN QUARTIERPLANES AUFGEHOBEN

Diener & Partner
DF

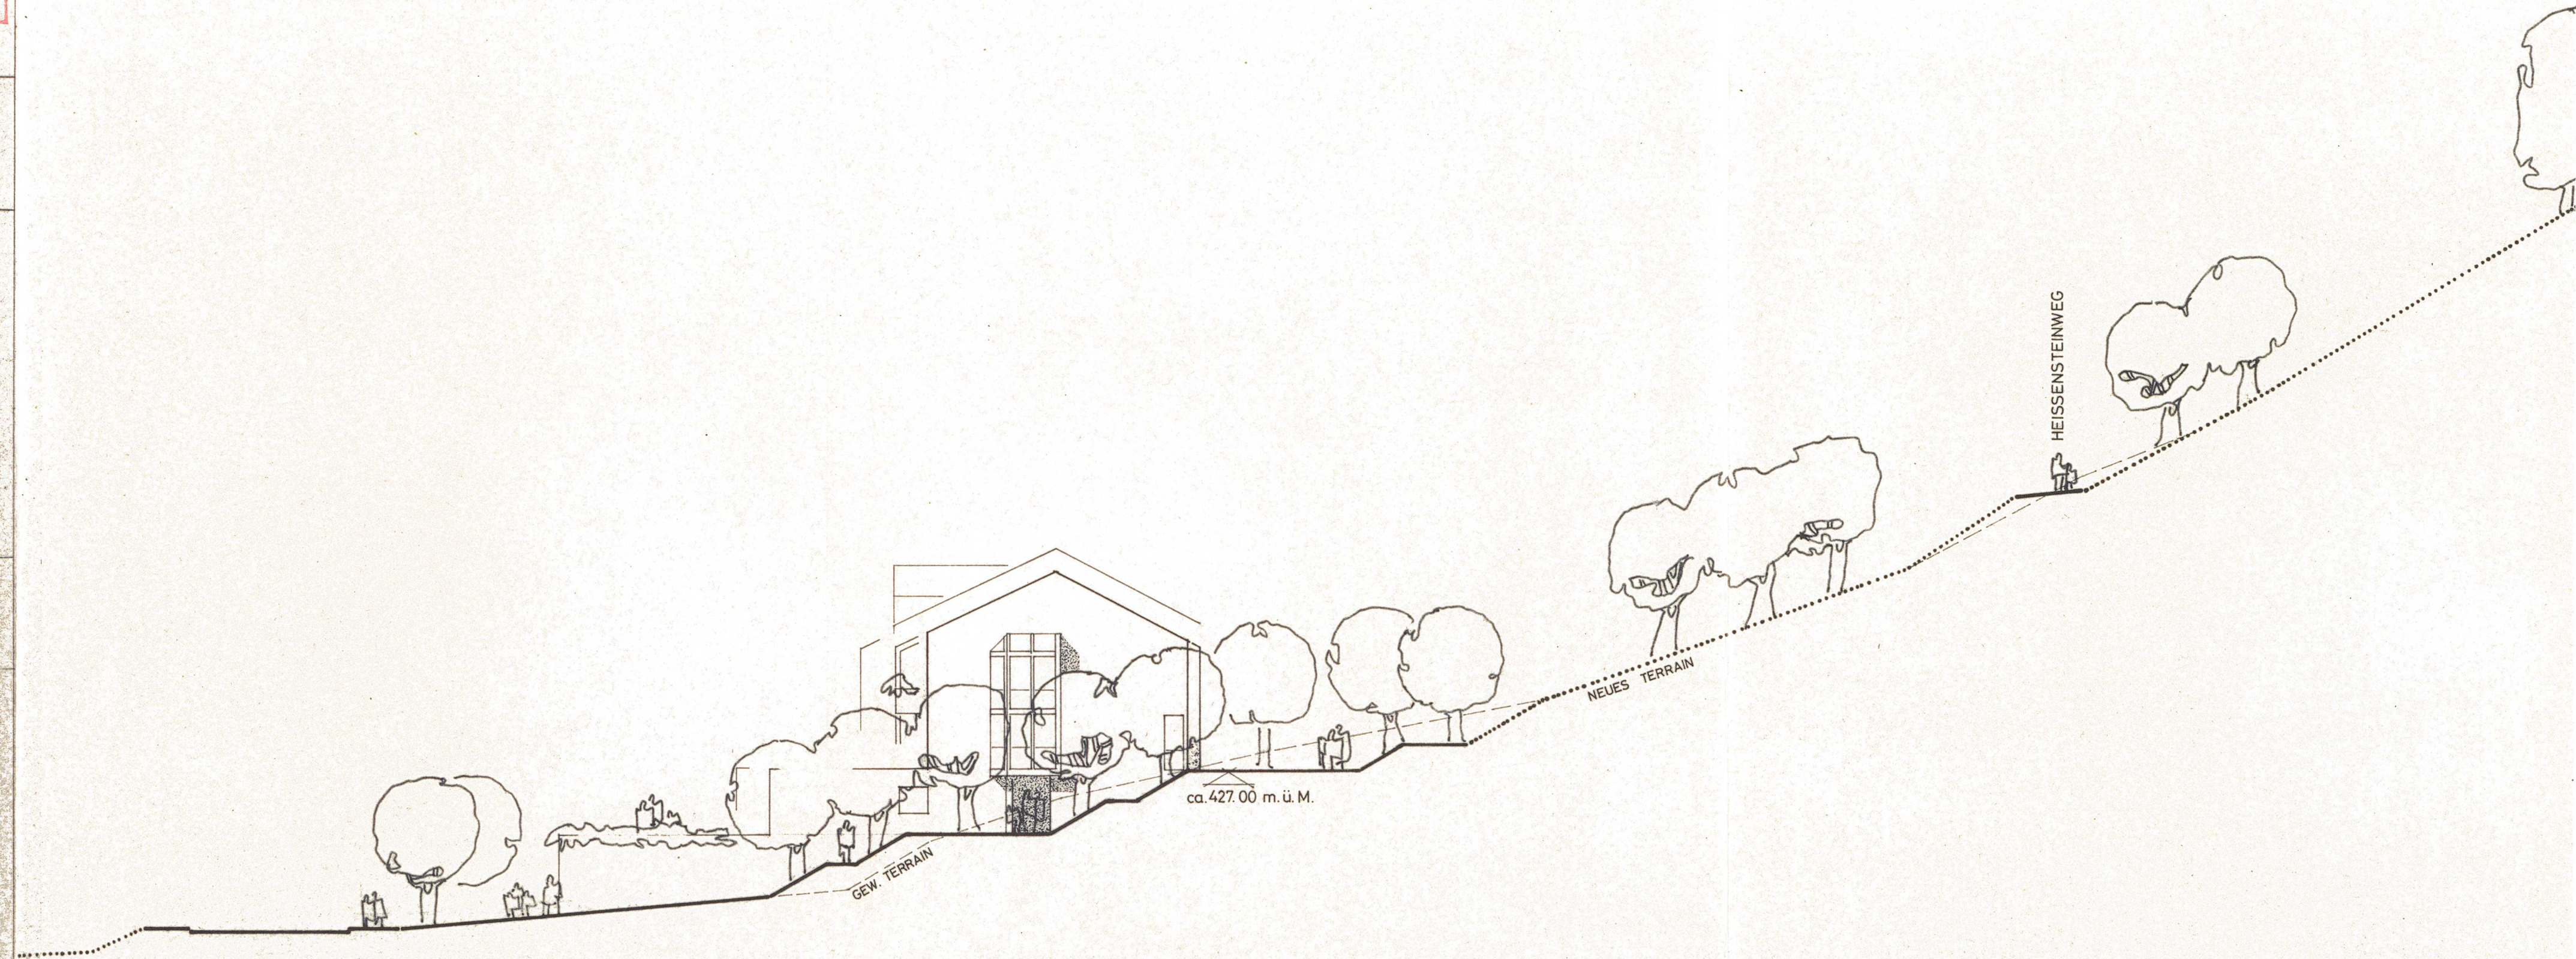

BAUWEISE &
 FREIRAUMGESTALTUNG 1:3000



73/ QP/ 1/1

BESCHLÜSSE

Gemeinderat: 14. 5. 1984 Reg.-Ratsbeschluss Nr. 330 vom 14. Dez. 1984
 Gemeindeversammlung: 28. 5. 1984 Der Landschreiber *WM*
 Auflageverfahren: 2.- 31.7. 1984
 Der Gemeindepräsident: *H. Reuber*
 Der Gemeindegeschreiber: *P. Walchli* Amtsblatt Nr. 50 vom 13.12.1984

LEGENDE:

- QUARTIERPLANPERIMETER
- PARZELLENRENZE
- BAULINIEN AN GEMEINDESTRASSEN
- - - WALDABSTAND
- - - ABGRENZUNG (S) + (JS) IM GEBIET A
- ▨ WILD
- ▨ BEFAHRBAR
- ▨ FUSSWEG PRIVAT
- ▨ FUSSWEG PRIVAT MIT ÖFFENTL. GEHRECHT
- ▨ FUSSWEG ÖFFENTL. (BREITE 1.00M)
- ▨ BAUOBJEKTE (1 VOLLGESCHOSS)
- ▨ BAUOBJEKTE (1 SOCKELGESCHOSS + 2 VOLLGESCHOSS)
- - - GARAGEN (s. auch Plan Nr. 3 "Parkierung")
- 1-4 GEBÄUDEGRUPPEN
- (KS) KLEIN-KINDERSPIELPLÄTZE
- (JS) JUGENDLICHEN SPIELPLATZ
- (S) AREAL FÜR SCHREBERGÄRTEN
- (P) PARKPLÄTZE
- BAUMGRUPPEN
- GEBÜSCHGRUPPEN + GRÜNHECKEN
- TERRASSENBEPLANZUNG
- PRIVATE FREIPLÄCHEN
- ALLGEMEINE FREIPLÄCHEN
- CONTAINERANLAGEN
- 427.00 APPROX. HÖHENKOTEN ÜBER MEER
- ▨ AN DIE GEMEINDE ABZUTRETENDES AREAL (GEMEINDESTRASSE)

DER QUARTIERPLAN "HEISSENSTEIN" RRB. NR. 1801 VOM 28.6.1977 WIRD
 MIT GENEHMIGUNG DES VORLIEGENDEN QUARTIERPLANES AUFGEHOBEN

H. Reuber
P. Walchli



GENEHMIGUNGSGRUNDRISS
UND GENEHMIGUNG

1:5000



BESCHLÜSSE

731 QP/ 1/1

Gemeinderat 14. 5. 1984 Reg.-Ratsbeschluss Nr. 330 vom 14. Dez. 1984

Gemeindeversammlung: 28. 5. 1984 Der Landschreiber: *WMS*





Aufg.verfahren: 2. - 31. 7. 1984

Der Gemeindepräsident: *Arnold*

Der Gemeindegemeinschreiber: *Ph. Müller* Amtsblatt Nr. 60 vom 13. 12. 1984

DER QUARTIERPLAN "HEISSENSTEIN" RRB. NR. 1801 VOM 28. 6. 1977 WIRD
MIT GENEHMIGUNG DES VORLIEGENDEN QUARTIERPLANES AUFGEHOBEN

St. Nees & Partner
17. 1. 1984

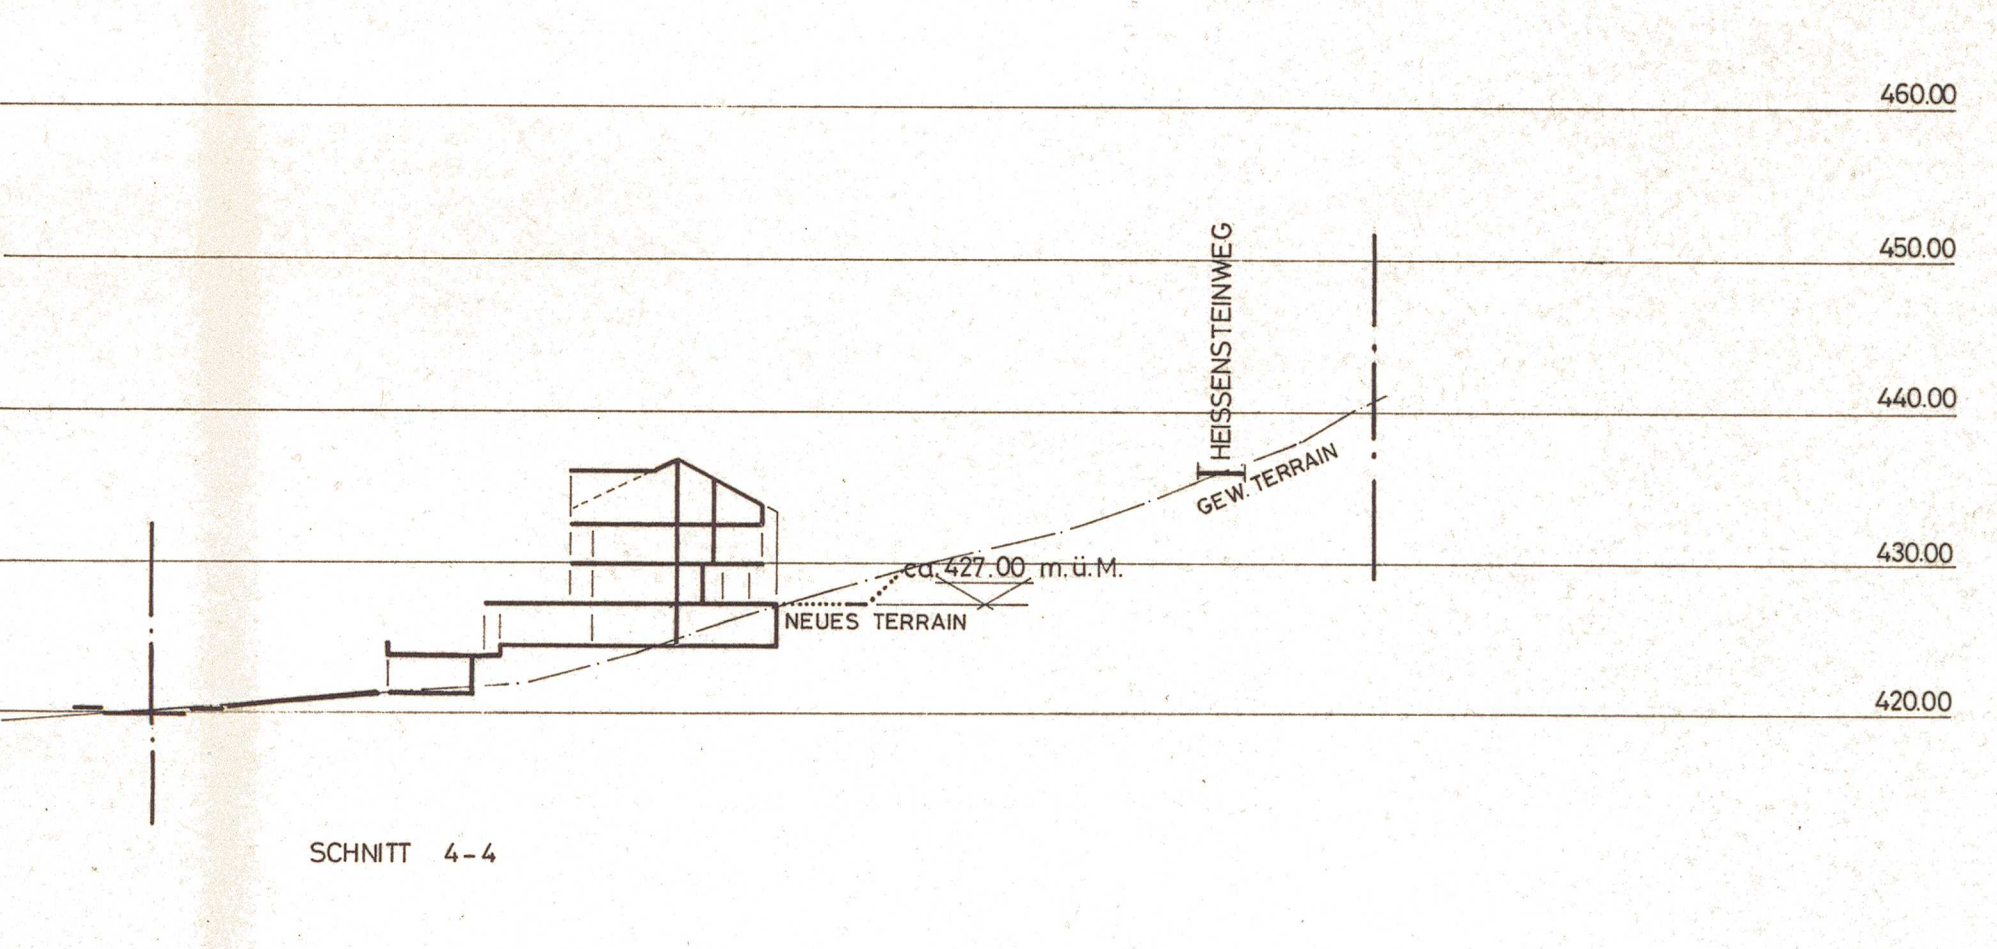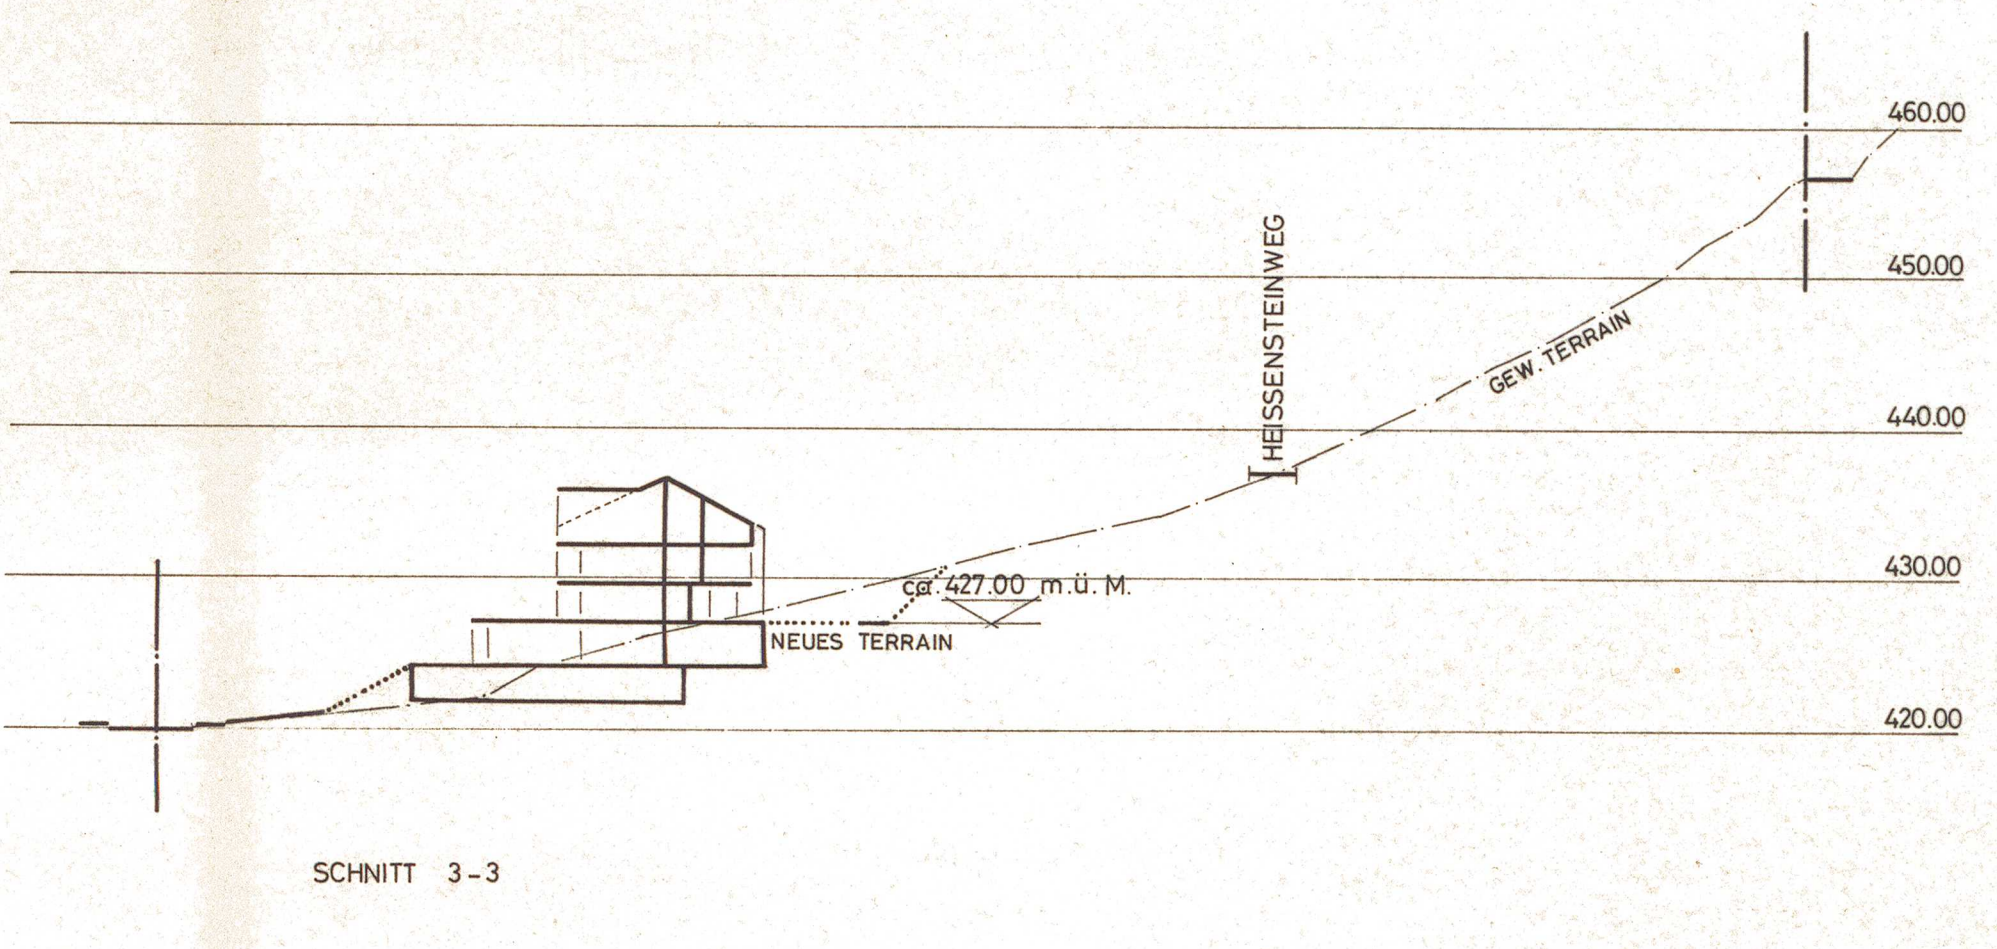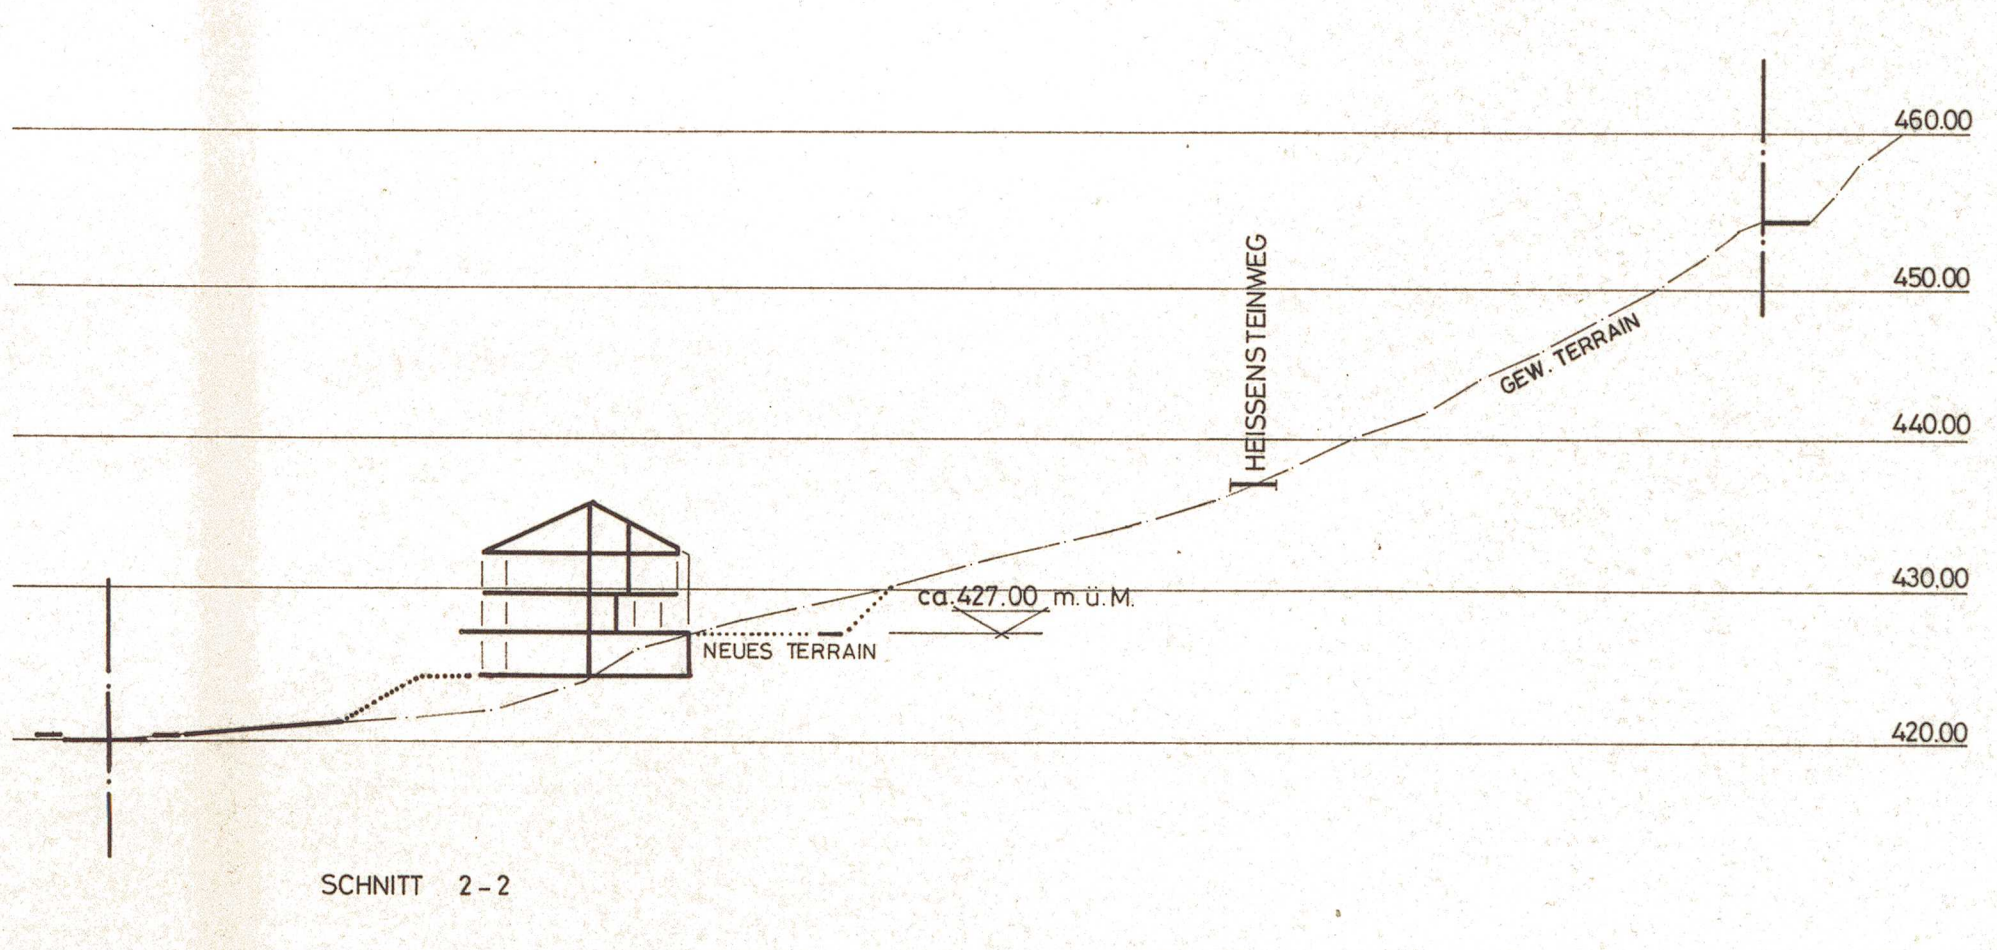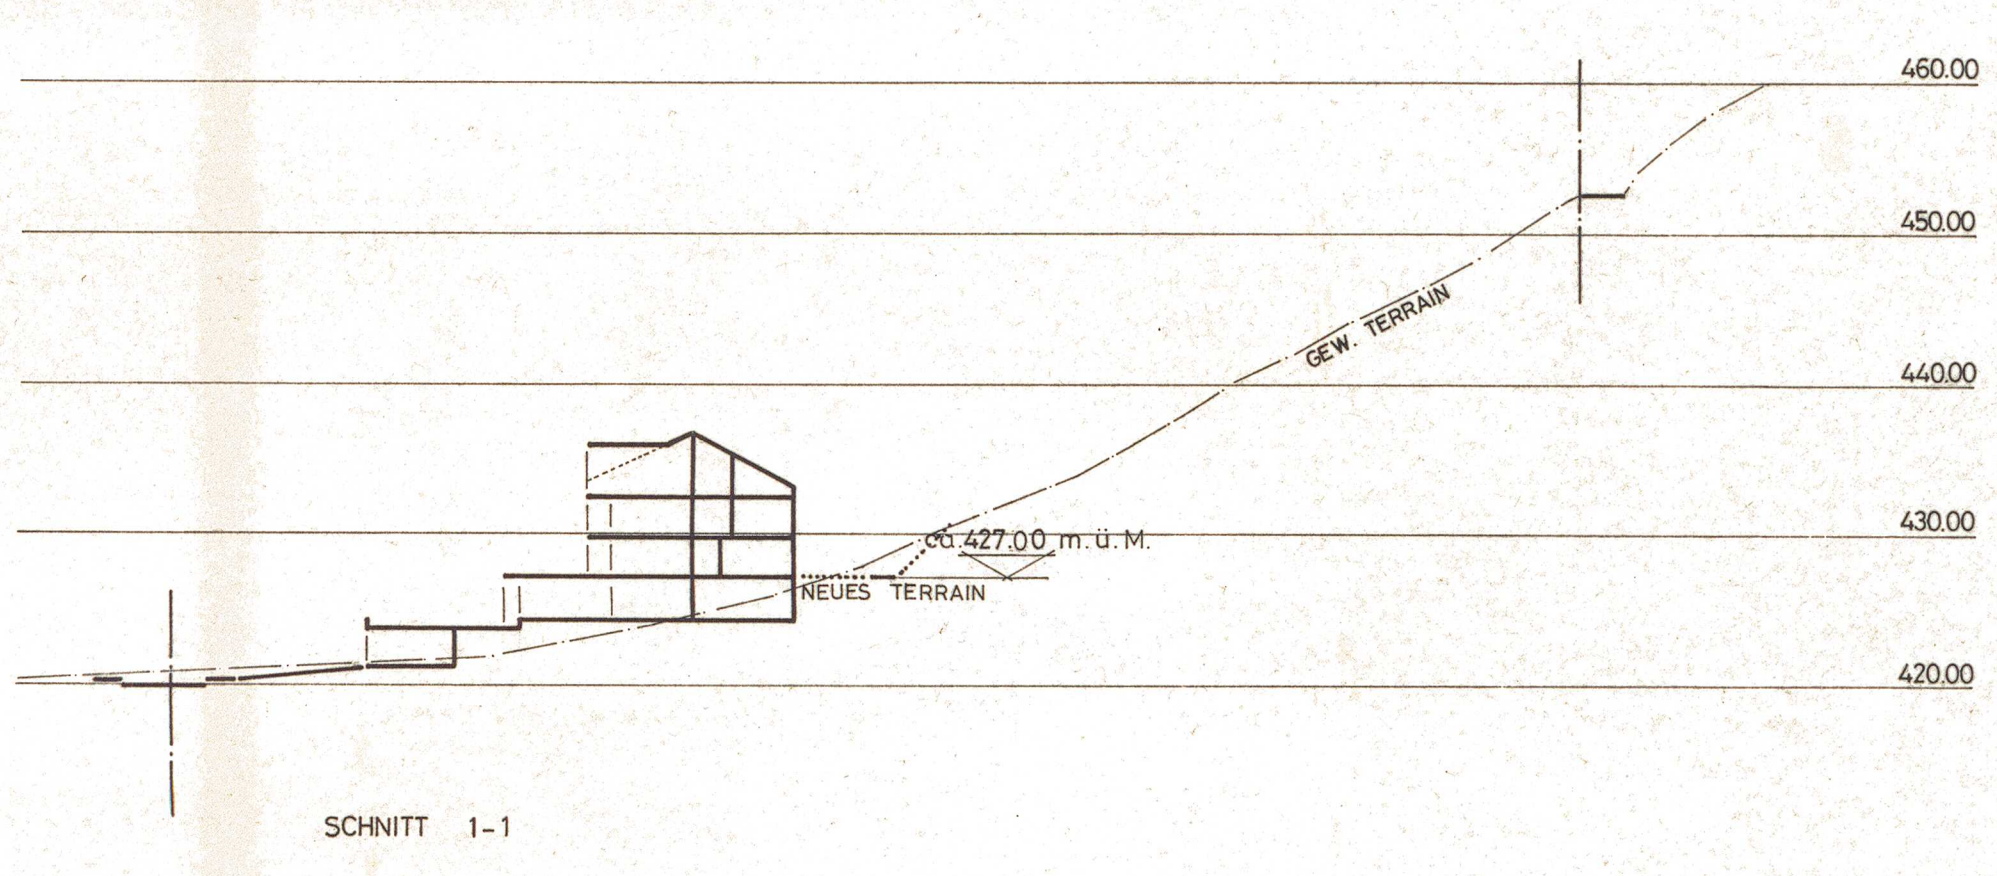

PARKIERUNG

1:5000



BESCHLÜSSE


73/ QP/ 1/1

Gemeinderat: 14. 5. 1984 Reg.- Ratsbeschluss Nr. 380 vom 11. Dez. 1984
Gemeindeversammlung: 28. 5. 1984 Der Landschreiber *GM*
Aufsverfahren: 2. - 31. 7. 1984
Der Gemeindepräsident: *H. Knad*
Der Gemeindegemeinschreiber: *P. W. ...* Amtsblatt Nr. 50 vom 13. 12. 1984

DER QUARTIERPLAN "HEISSENSTEIN" RRB. NR. 1801 VOM 28. 6. 1977 WIRD
MIT GENEHMIGUNG DES VORLIEGENDEN QUARTIERPLANES AUFGEHOHEN

LEGENDE:

- BOXE ODER EINSTELLPLATZ
- PARKPLATZ
- ABSTELLPLATZ VELOS / MOTOS

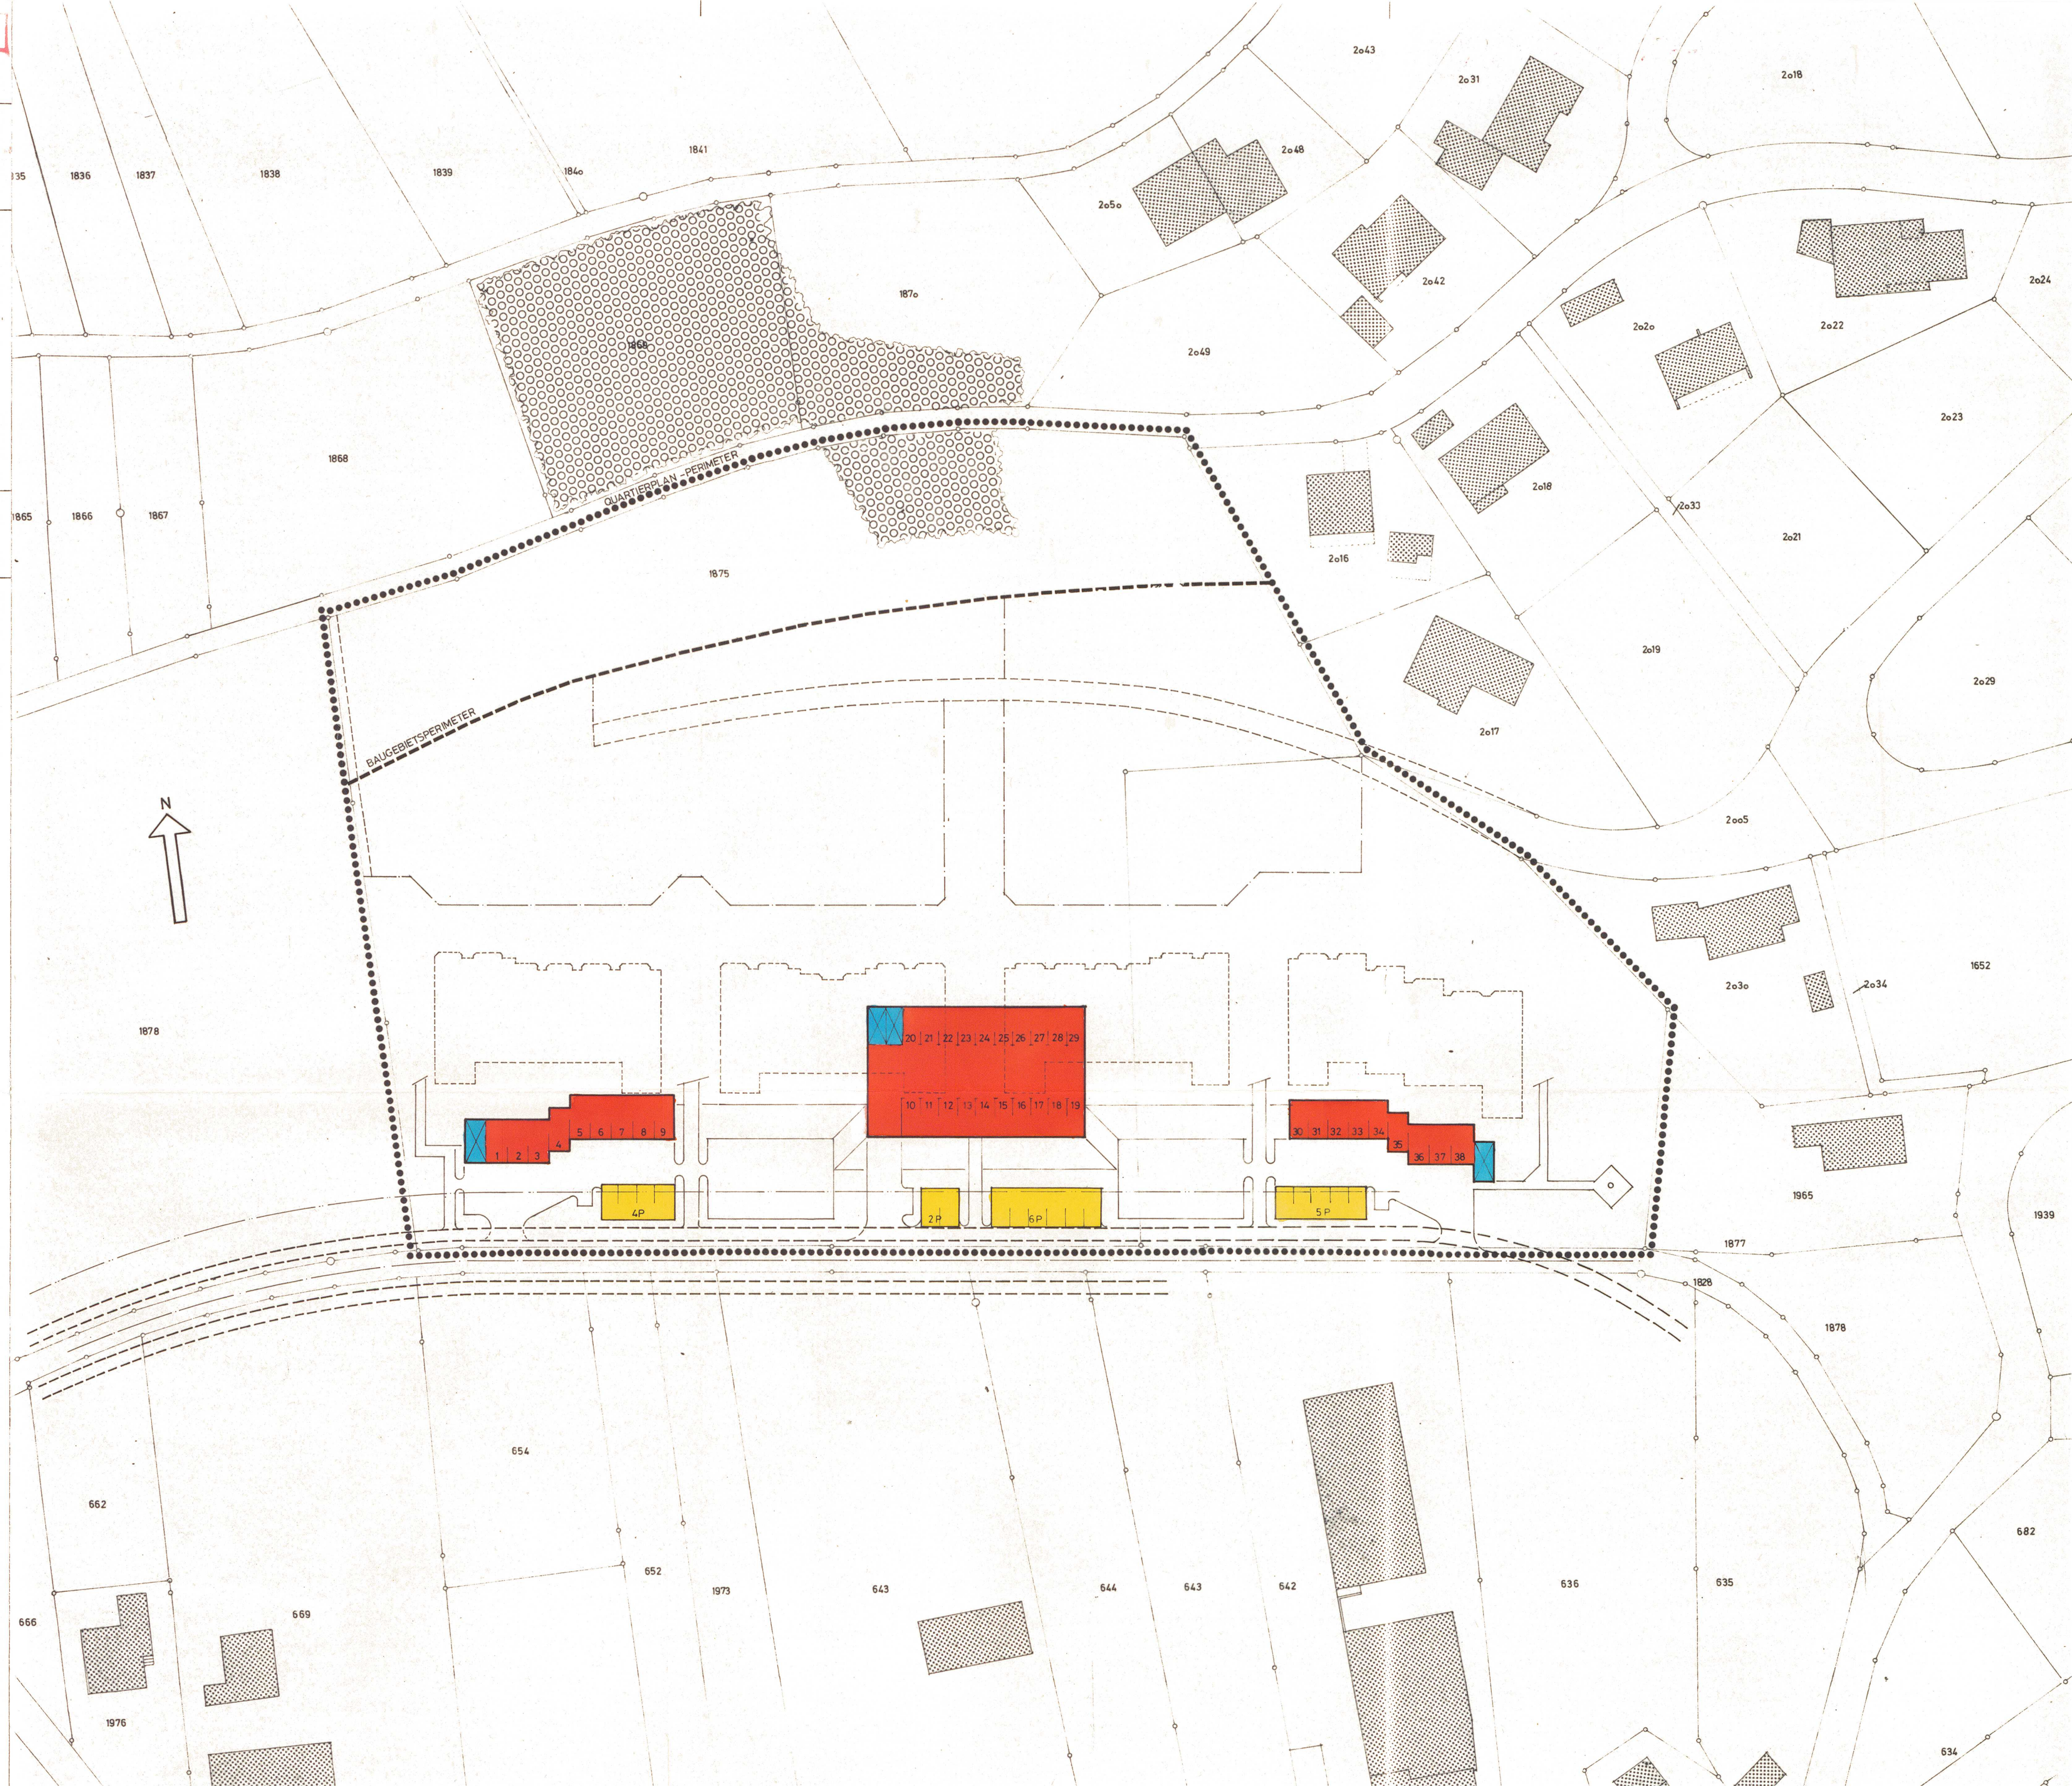

Blum H. Ruder
17. 1. 1984

