

Gemeinde Ziefen
Kanton Basel-Landschaft



Strassennetzplan Siedlung
Mutation "Burenmatt"

Situationsplan 1 : 1'000

Exemplar	Entwurf	Inventar Nr.
----------	---------	--------------

Beschluss des Gemeinderates:
Beschluss des Gemeindeversammlung:
Referendumsfrist:
Abstimmung:

Namens des Gemeinderates
Die Gemeindepräsidentin: Der Gemeindeverwalter:

Cornelia Rudin

Lars Silfverberg

Vom Regierungsrat des Kantons Basel-Landschaft genehmigt
mit Beschluss Nr. vom
Publikation des Regierungsratsbeschlusses
im Amtsblatt Nr. vom

Die Landschreiberin:


Elisabeth Heer Dietrich

SR Stierli + Ruggli
Ingenieure + Raumplaner AG
Unterdorfstrasse 38, 4415 Lausen
Tel: 061 926 84 30

rev	Datum	Projekt	Gez.	Geprüft	Freigabe
	11.04.2022	EB	DO	EB	
a					
b					
c					

Pfad: S:\Projekte\Ziefen\73043_Mut_SNP_Burenmatt\04_Plaene\73043_Pla01_Mut_SNP_Burenmatt_Entwurf.2d
GB-Grundlage: Geodaten des Kantons Basel-Landschaft (Bezug via geoshop, Stand Nachführung: 28. Februar. 2022) / LV95

Planformat: 420 x 297 mm
Ausdruck: 14-04-2022

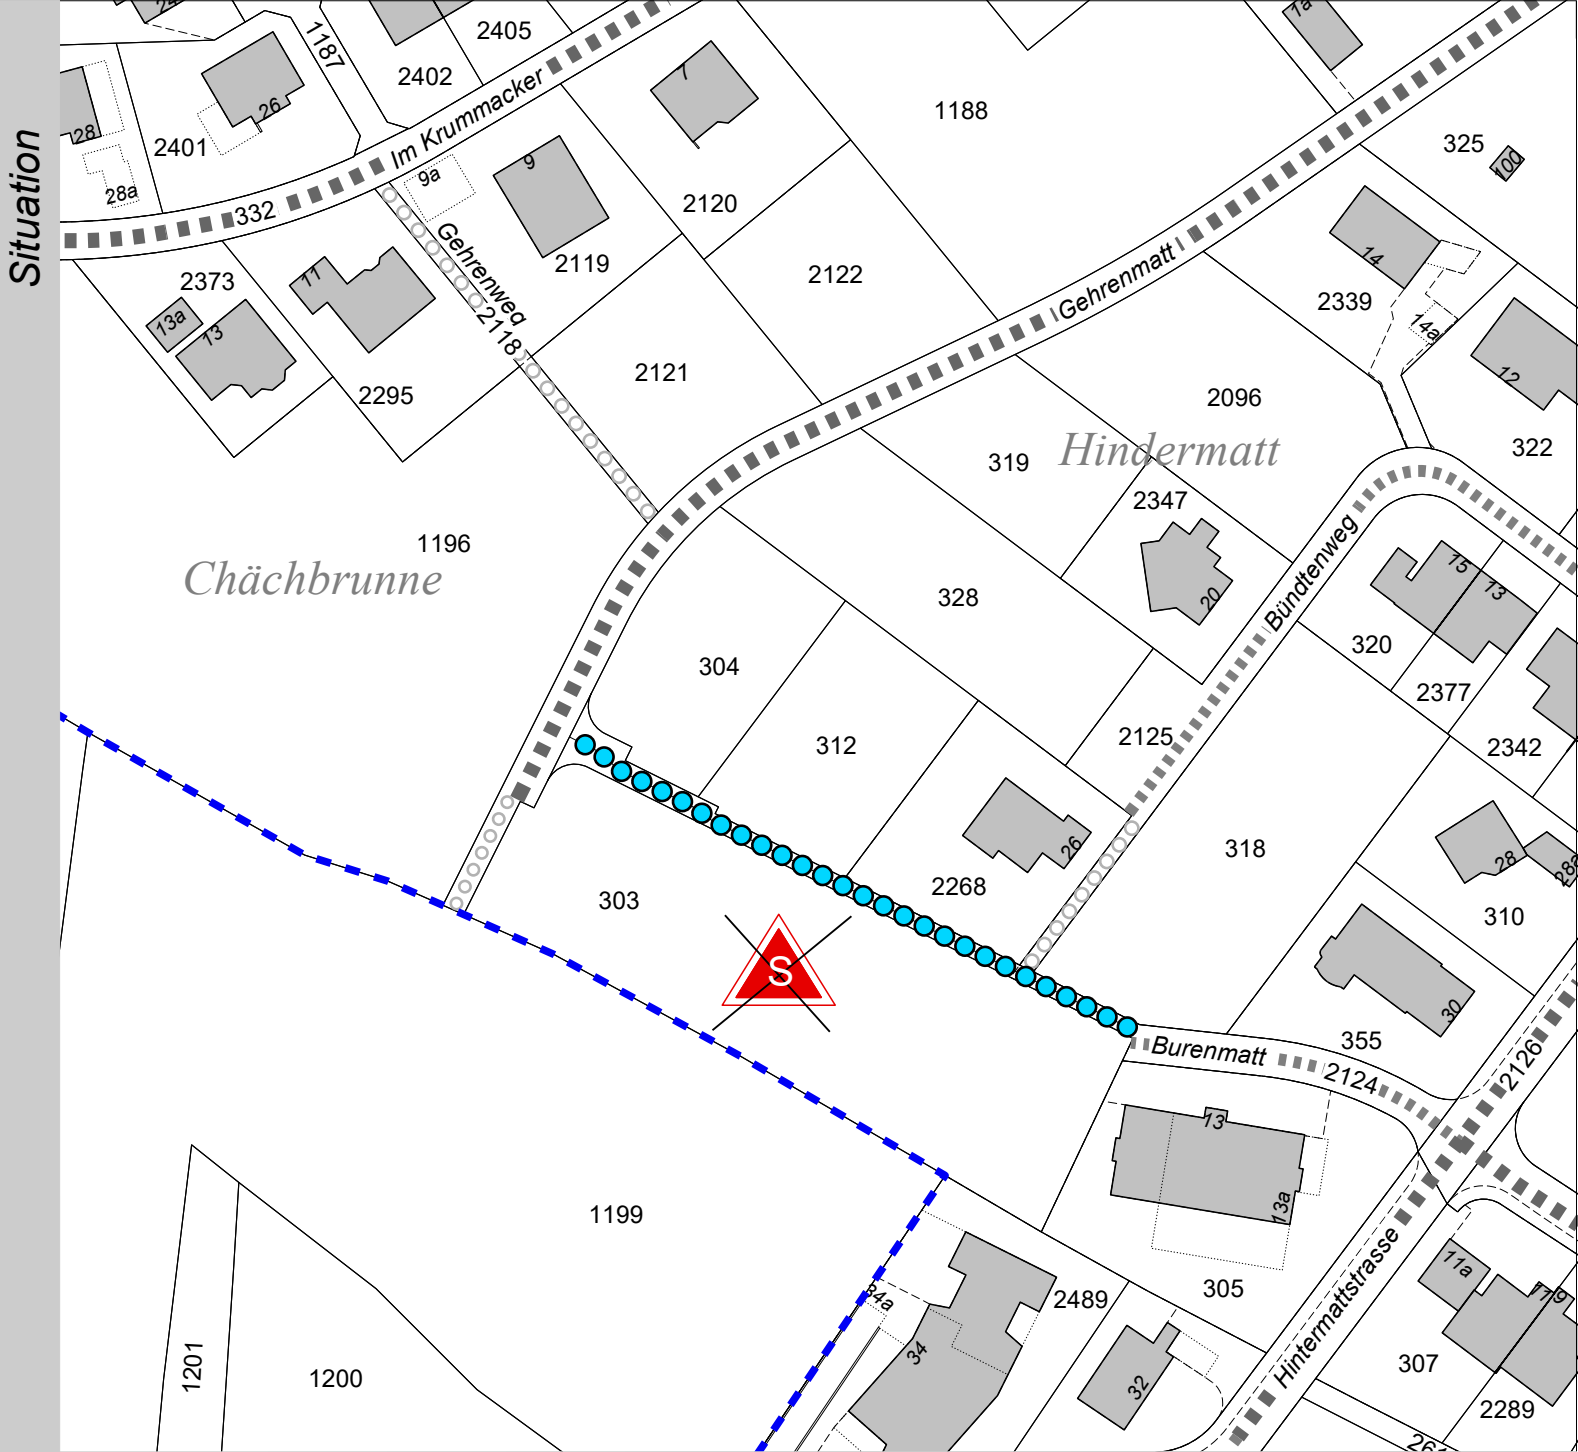

Legende

Verbindlicher Planinhalt

●●●●●●●● Neu: Fussweg mit beschränktem Fahrverkehr
Bisher: Fussweg

Orientierender Planinhalt

■ ■ ■ ■ ■ ■ ■ ■ Quartierssammelstrasse
■ ■ ■ ■ ■ ■ ■ ■ Zufahrtsstrasse
■ ■ ■ ■ ■ ■ ■ ■ Zufahrtsweg
○ ○ ○ ○ ○ ○ ○ ○ Fussweg

 **Aufhebung orientierender Eintrag "Schule / Kindergarten"**
- - - - - Perimeter Zonenplan Siedlung

